

RAPPRESENTANTE DELEGATO
FIRMATARIO DELLA PROPRIETA':

POLENGHI GIORDANO
Via Isaac Rabin n. 59
26841 Casalpuusterlengo. LO

FIRMA:

PROGETTISTA:

Dott. Arch.
SALSI ARMANDO
Via Hausmann n. 11A
26900 Lodi LO

TIMBRO e FIRMA:




OGGETTO: PERMESSO DI COSTRUIRE CONVENZIONATO PER REALIZZAZIONE OPERE DI URBANIZZAZIONE A SERVIZIO AREE DI P.G.T. ATR1 -ATR2 In Comune di Senna Lodigiana (LO) su lotti interessati al Fg. n. 5 Mp.le n. 319 (in parte) e Fg. n. 4 M.ple n. 896 (in parte)	DATA: SETTEMBRE 2015
	1° AGG.:
	2° AGG.:
ARGOMENTO: STATO ATTUALE DELL'AREA ESTRATTO PLANIMETRIE CATASTALI INDIVIDUAZIONE AREE INTERESSATE	3° AGG.:
	SCALA: 1:2000
	ALLEGATO: 01

N=4999700

E=1546600

Ufficio Provinciale di Lodi - Territorio Servizi Catastali - Direttore DR. GIACOMO GENTILE

Vis. tel. (0.90 euro)

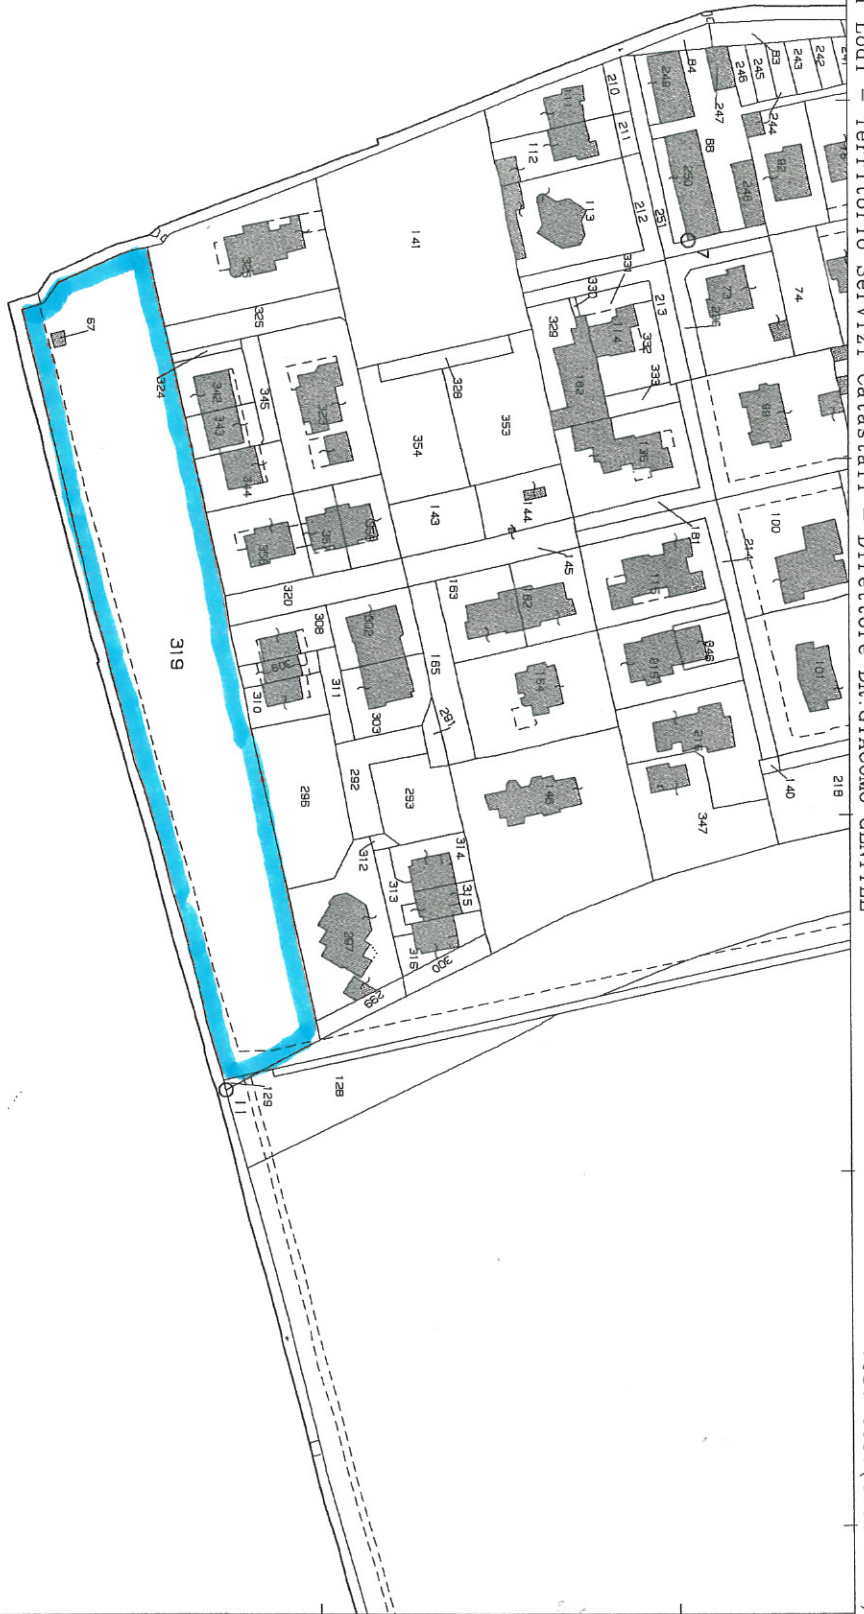

1 Particella: 319

Comune: SENNA LODIGIANA
Foglio: 5


Scala originale: 1:2000
Dimensione cornice: 534.000 x 378.000 metri

27-Lug-2015 13:47
Prot. n. T152324/2015

N=4999900

Ufficio Provinciale di Lodi - Territorio Servizi Catastali - Direttore DR. GIACOMO GENTILE

Vis. tel. (0.90 euro)

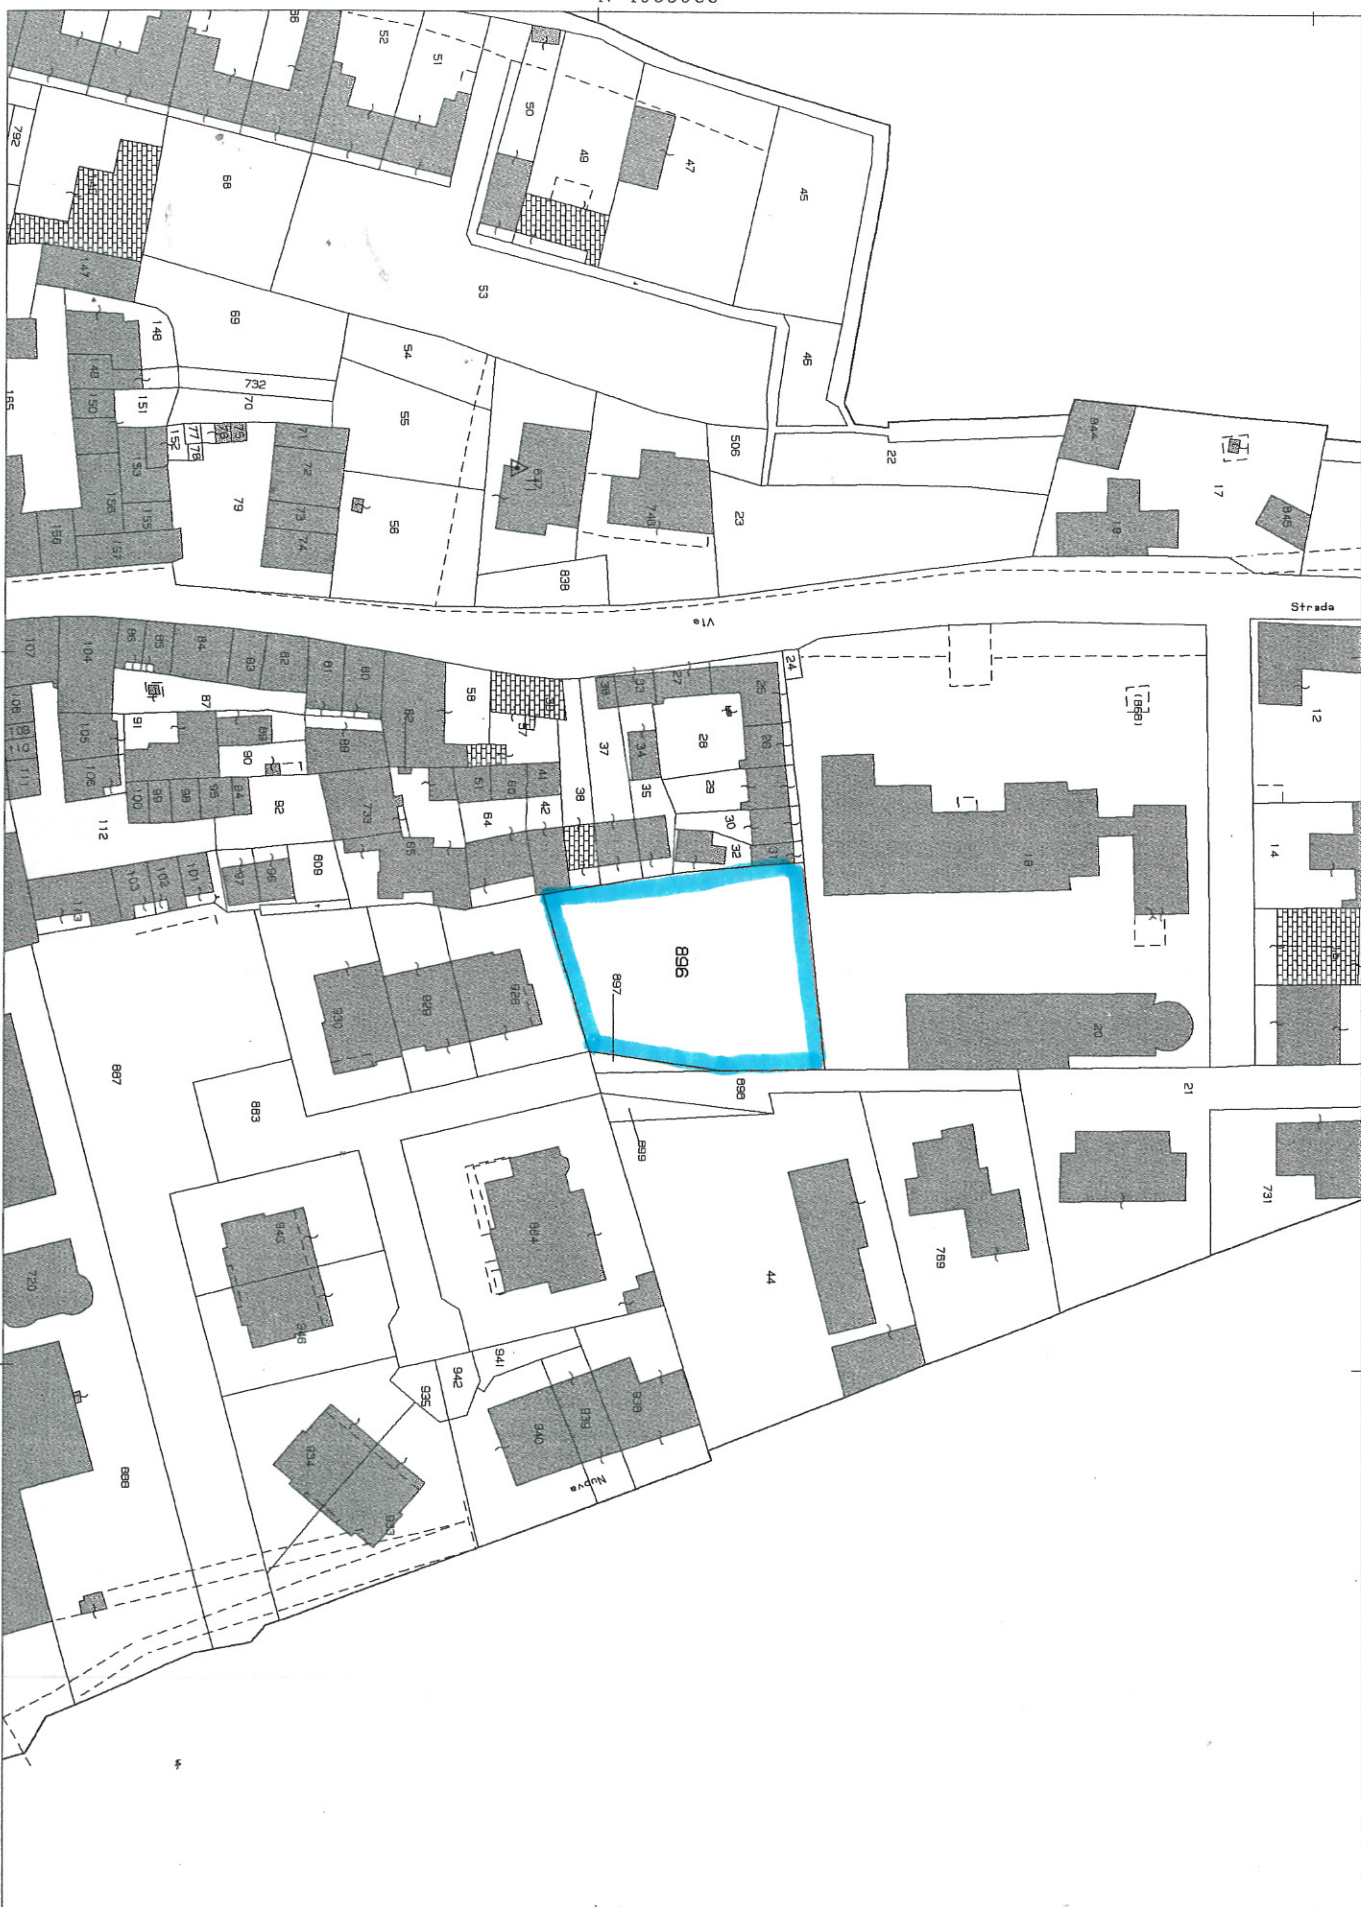

E=1546600

1 Particella: 896

Comune: SENNA LODIGIANA
Foglio: 4

Scala originale: 1:1000
Dimensione cornice: 267.000 x 189.000 metri

27-Lug-2015 13:48
Prot. n. T152463/2015