STATO DI FATTO
RILIEVO CELERIMETRICO AREA PIANO ATTUATIVO
SCALA 1:500

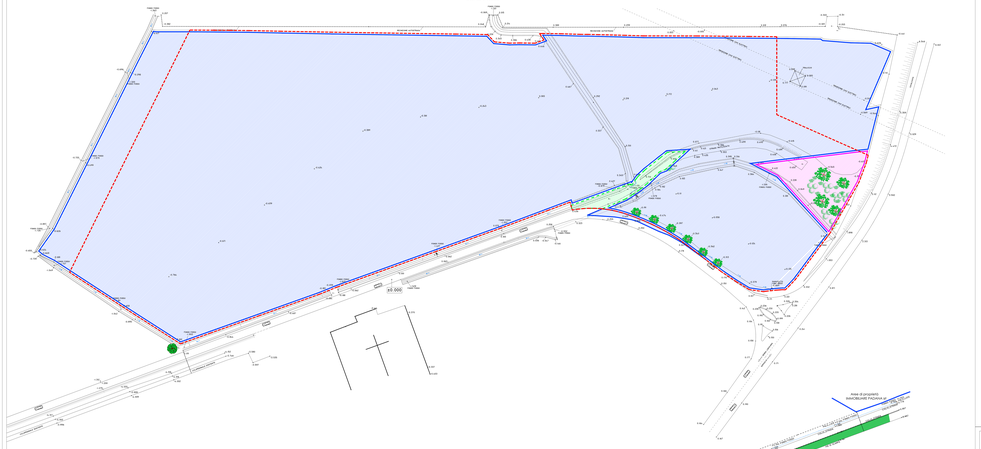
VIA DOSSO
VIA DOSSO
VIA DOSSO