



### SIMULAZIONE SCENARIO



### PIANTA LIVELLO TERRA E PRIMO scala 1:100

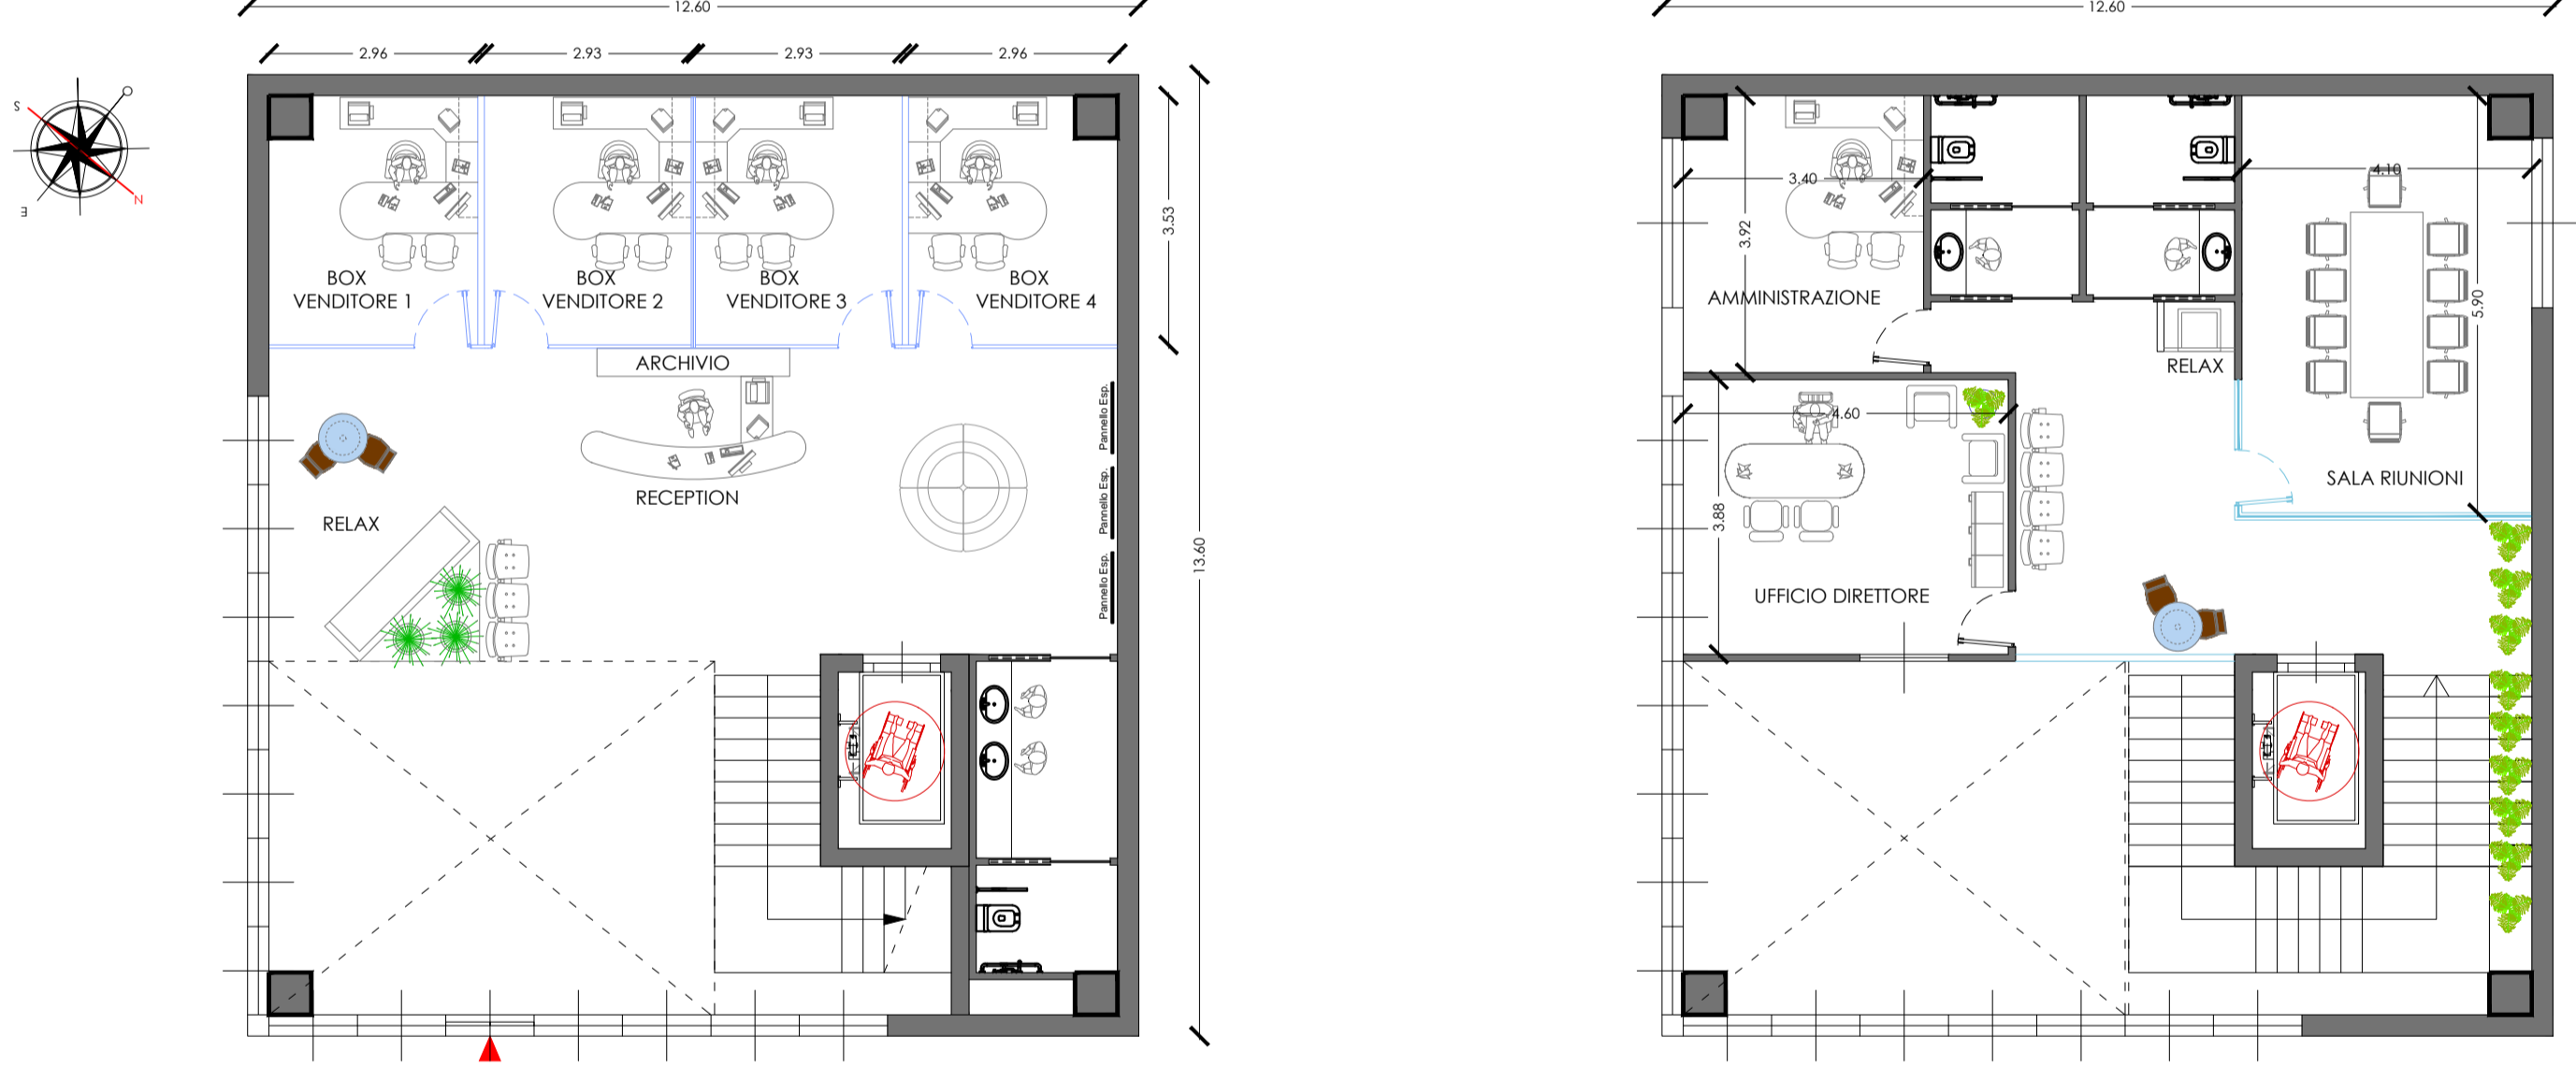

Modulo - Spazio di lavoro / workspace  
 Alternativa per venditori

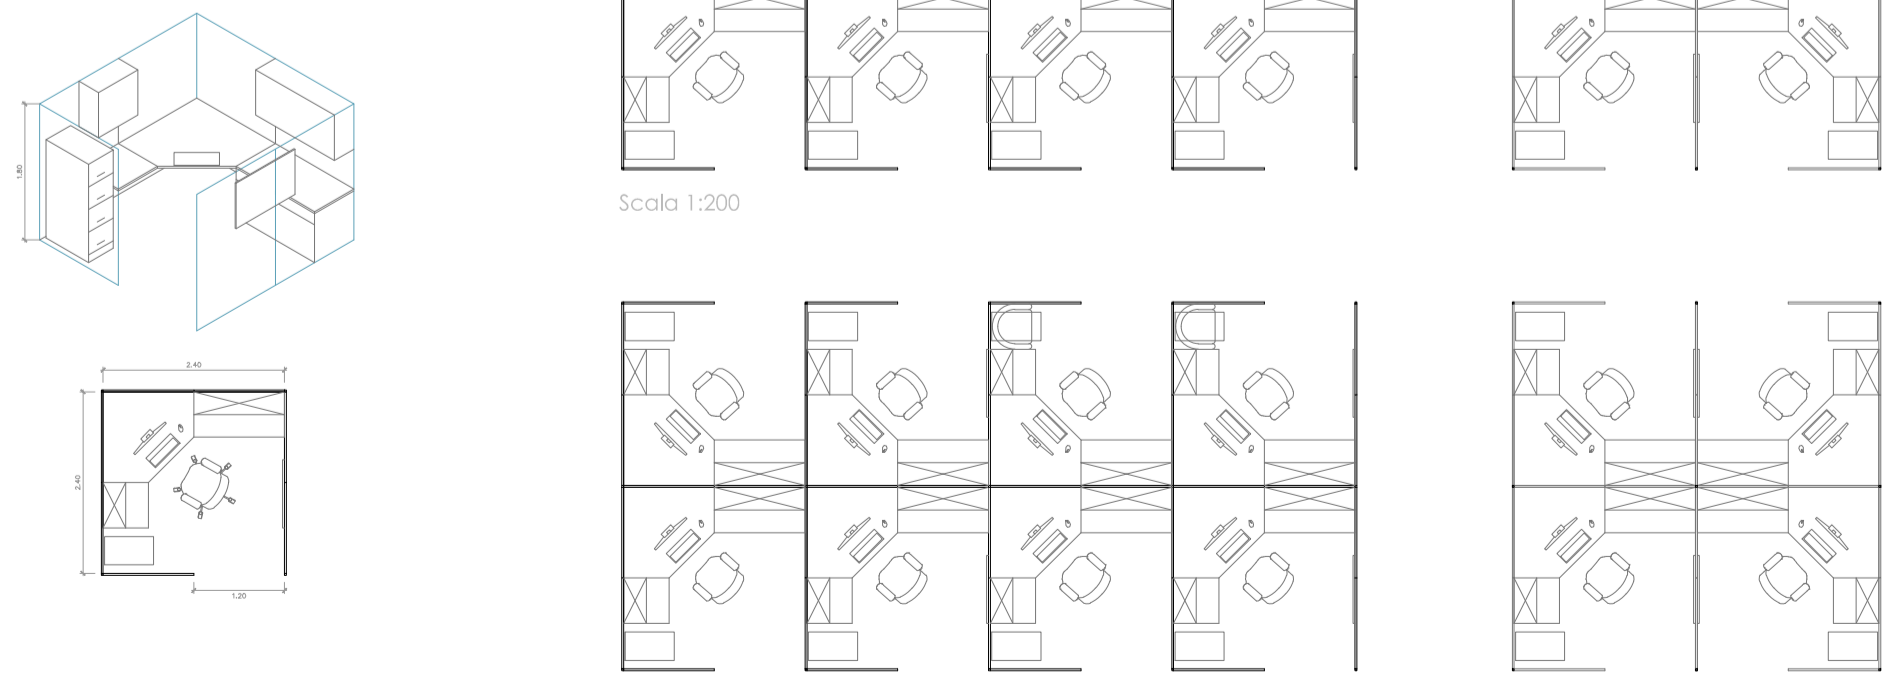

AGGIORNAMENTO		DESCRIZIONE MOTIVAZIONE DELL'AGGIORNAMENTO	STUDIO TECNICO	DIS.
N.º	DATA			
1	18-03-16	PIANO ATTUATIVO _ PROGETTO PRELIMINARE	GB&P	M.F.
2	10-02-17	PIANO ATTUATIVO _ PROPOSTA VARIANTE	GB&P	M.F.

**PIANO ATTUATIVO ATP1**  
 SITUATO IN COMUNE DI SENNA LODIGIANA  
 VIA DOSSO, S.P. 126, A1  
 COMMITTENTE : IMMOBILIARE PADANA S.R.L.

**G.B. & PARTNERS S.r.l.**  
 PROGETTI E SERVIZI IMMOBILIARI  
 Società unipersonale  
 Via Varoli, 37 - 26845 Codogno (LO)  
 Tel.: 0377 436099 - 34691  
 Fax: 0377 436454  
 e-mail: amministrazione@gbepartners.it  
 tecnico@gbepartners.it  
 immobiliare@gbepartners.it  
 Web site: www.gbepartners.it  
 REGISTRO IMPRESSE DI LODI N° 021441/0164  
 PARTITA I.V.A. 03645190361 - C.F. 03645190361 - C.S. € 10.000.00 i.s.




TIPO DI TAVOLA: <b>PROGETTO PRELIMINARE</b>	SCALA: <b>1:100</b>	RIFERIMENTI CAD: S:\Archivio\000_Commissioni\002_CLIENTI_SOCIETA_VAREV\2_044_Padana\Immobiliare\Area Mirabello\02_RICHESTA DI PA	TAVOLA: <b>7</b>
--	------------------------	---	---------------------

TITOLO:  
**SCHEMA TIPOLOGICO PLANIMETRIE E SCENARIO**

IL PROGETTISTA:	IL DIRETTORE AI LAVORI:	L'IMPRESA:	IL COMMITTENTE:
-----------------	-------------------------	------------	-----------------

Documento di proprietà della Società G.b. & Partners S.r.l. È vietata la riproduzione. Tutti i diritti sono riservati.