PLANIMETRIA GENERALE
SCALA 1:200

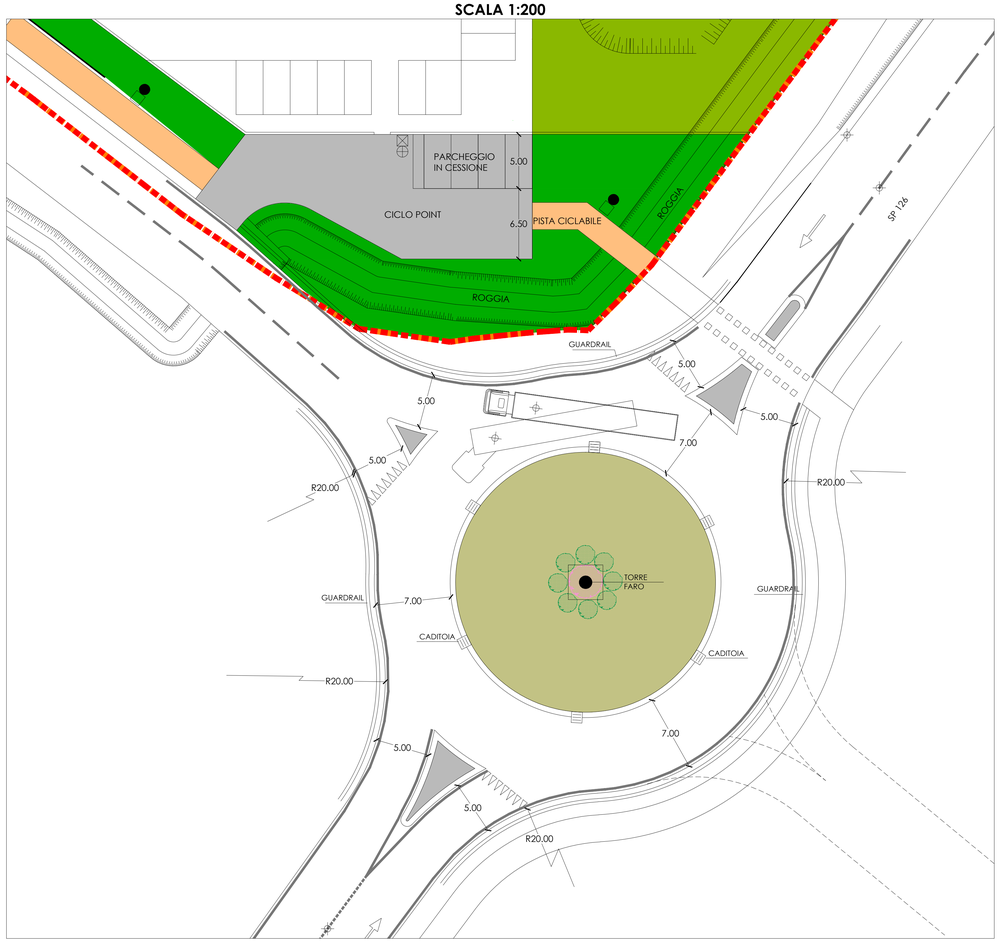

SEZIONE ROTATORIA
scala 1:100

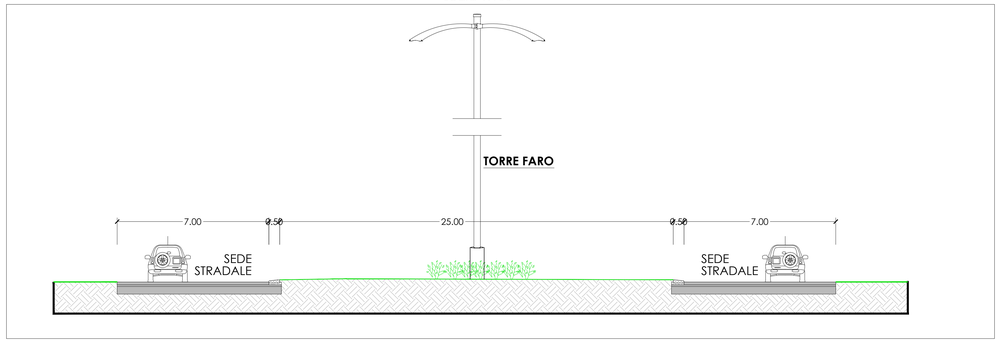

PARTICOLARE STRATIGRAFIA STRADALE - PARCHEGGIO
scala 1:5

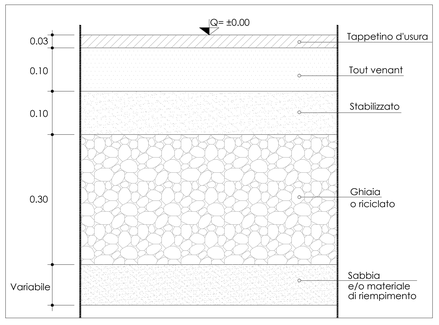

PARTICOLARE STRATIGRAFIA PISTA CICLOPEDONALE INTERNA AL PIANO ATTUATIVO
scala 1:5

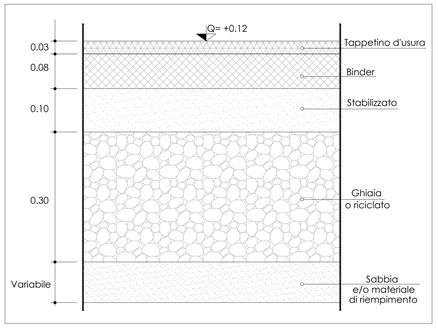

LEGENDA

- PARCHEGGIO - CICLO POINT
- PARCHEGGI PUBBLICI
- VERDE IN CESSIONE STANDARD URBANISTICO
- AREA DI MITIGAZIONE
- PISTE CICLABILI STANDARD URBANISTICO
- ROGGIE ESISTENTI
- EDIFICI ESISTENTI ESTERNI AL P.L.

ORIENTAMENTO

AGGIORNAMENTO N.°	DATA	DESCRIZIONE MOTIVAZIONE DELL'AGGIORNAMENTO	STUDIO TECNICO	DIS.
1	18-03-16	PIANO ATTUATIVO _ PROGETTO PRELIMINARE	GB&P	M.F.
2	10-02-17	PIANO ATTUATIVO _ PROPOSTA VARIANTE	GB&P	M.F.
3	10-10-17	INTEGRAZIONE PIANO ATTUATIVO _ MODIFICA ROTATORIA	GB&P	M.F.

PIANO ATTUATIVO ATP1
SITUATO IN COMUNE DI SENNA LODIGIANA
VIA DOSSO, S.P. 126, A1
COMMITTENTE : IMMOBILIARE PADANA S.R.L.

G.B. & PARTNERS S.r.l.
PROGETTI E SERVIZI IMMOBILIARI
Società unipersonale
via Vianelli, 37 - 26845 Codogno (LO)
Tel : 0377. 436099 - 34691
Fax : 0377. 436034
e.mail: commercial@gbpartners.it
amministrazione@gbpartners.it
immobiliare@gbpartners.it
web site: www.gbpartners.it
P.IVA e C.F. 09961200962
Iscritta C.C.I.A. Milano-Lodi C.F. 09961200962 - C.C.I.A. R.E.A.1912852 cs.

Sistema di gestione qualità Certificato n. IT-9121/it
Sistema di gestione ambiente Certificato n. IT-9121/a

TIPO DI TAVOLA:	SCALA:	RIFERIMENTI CAD:	TAVOLA:
PIANO ATTUATIVO	1:200	S:\Archivio\000_Commesse_002_CLIENTI_SOCIETÀ_VARIE\2_044_Padana Immobiliare\Area Mirabello\02_RICHIESTA DI PA	9
		STILE DI STAMPA:	

TITOLO:
PROGETTO PRELIMINARE OPERE DI URBANIZZAZIONE
CICLO POINT - PARCHEGGI - ROTATORIA

IL PROGETTISTA:	IL DIRETTORE AI LAVORI:	L'IMPRESA:	IL COMMITTENTE:
ORDINE DEGLI ARCHITETTI PIANIFICATORI PAESAGGISTI E CONSERVATORI DELLA PROVINCIA DI LODI - STEFANO SCHIAVI 421			Immobiliare Padana srl

Documento di proprietà della Società G.B. & Partners S.r.l.. E' Vietata la riproduzione. Tutti i diritti sono riservati.