


**PLANIMETRIA GENERALE
"OPERE DI MITIGAZIONE"**
scala 1:1000

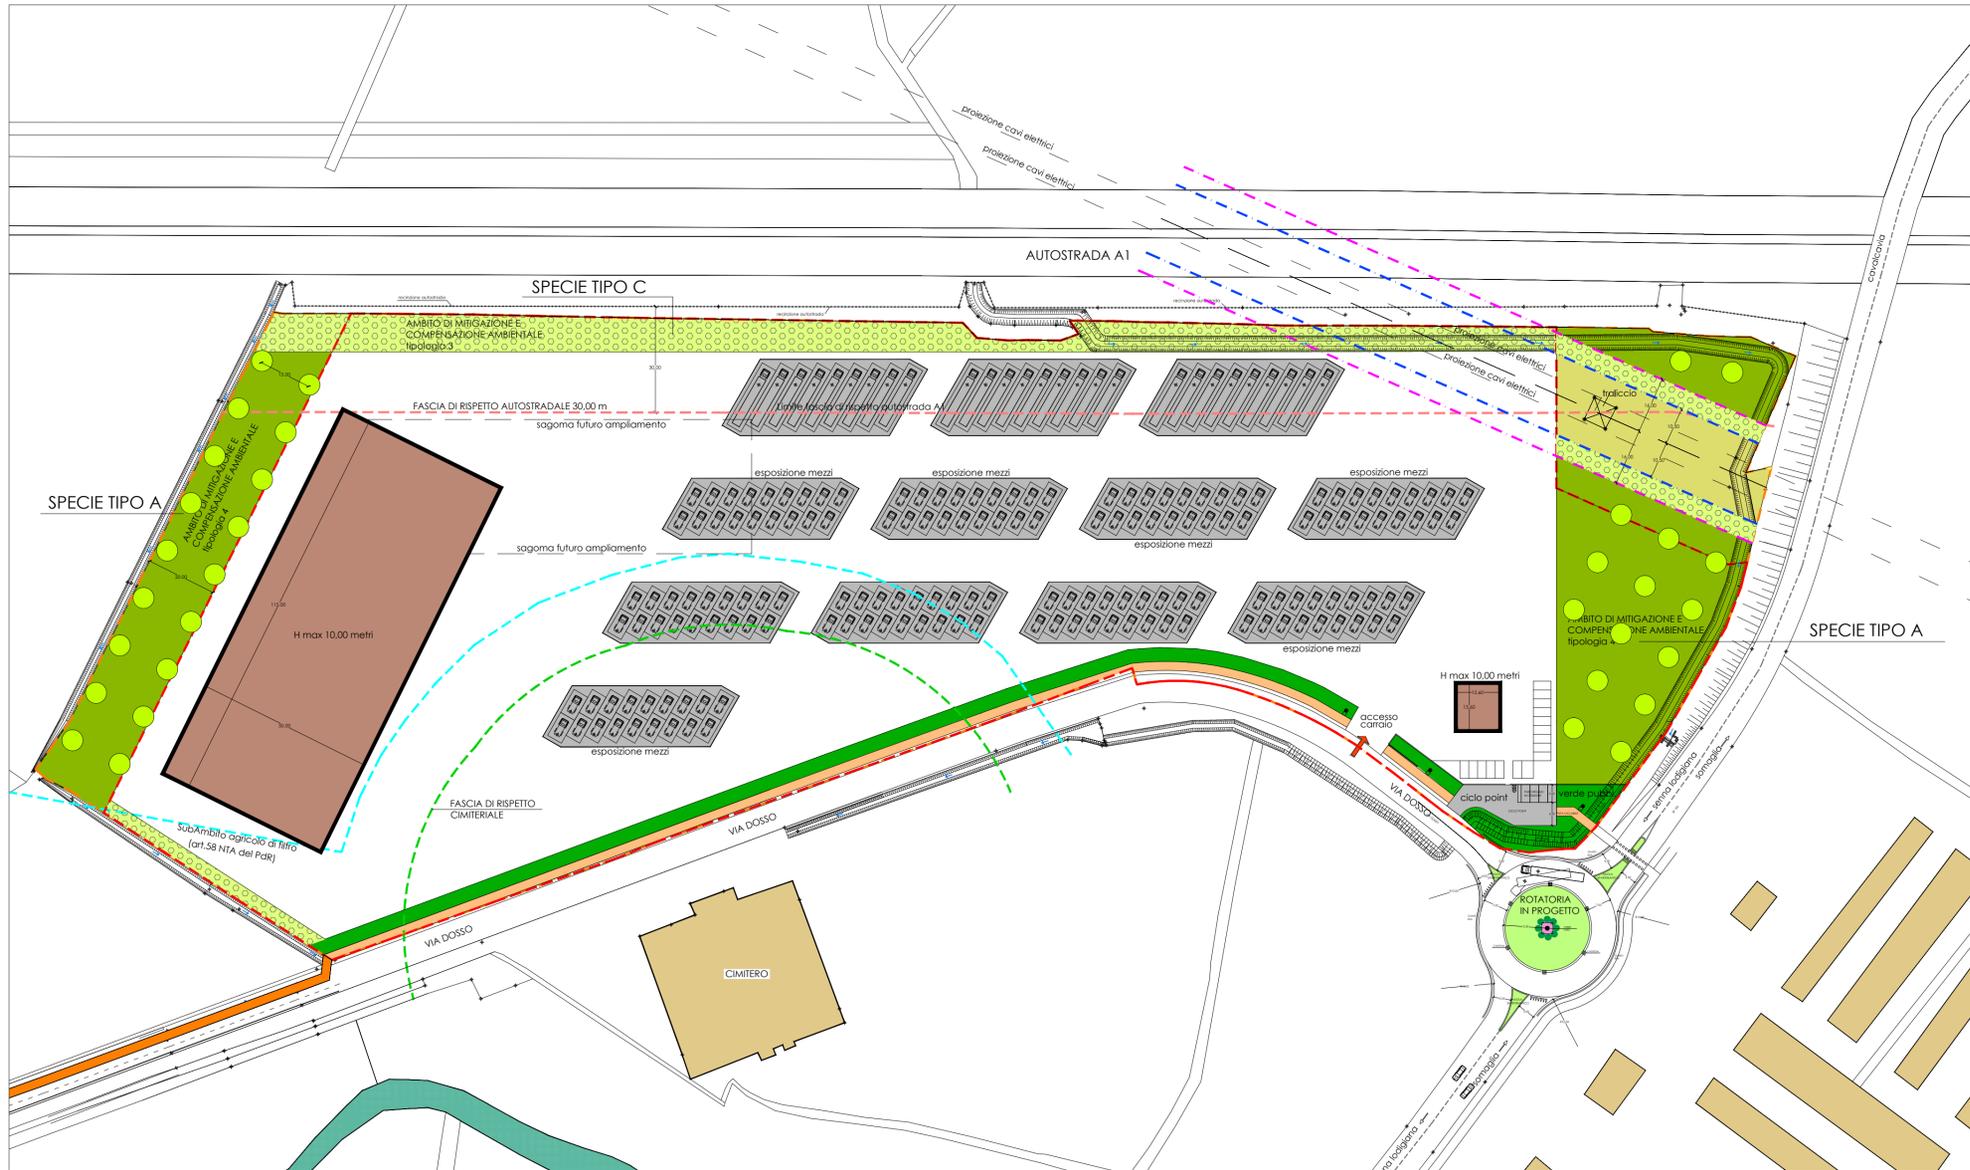

Specie tipo A



- Ciliegio *Prunus avium*
- Farnia *Quercus robur*
- Frassino *Fraxinus excelsior*
- Olmo campestre *Ulmus minor*
- Pioppo bianco *Populus alba*
- Pioppo grigio *Populus canescens*
- Pioppo nero *Populus nigra*
- Salice bianco *Salix alba*
- Tiglio riccio *Tilia cordata*

Specie tipo C

- Biancospino *Crataegus monogyna*
- Corniolo *Cornus mas* [localizzato]
- Coronilla *Coronilla emerus* [molto localizzata]
- Crespino *Berberis vulgaris* [molto localizzata]
- Dafne *Daphne mezereum* [molto localizzata]
- Frangola *Frangula alnus*
- Fusaggine *Euonymus europaeus*
- Ginepro comune *Juniperus communis* [molto localizzato]
- Ginestra dei tintori *Genista tinctoria* [molto localizzata]
- Lantana *Viburnum lantana* [localizzata]
- Ligustro *Ligustrum vulgare*
- Nocciolo *Corylus avellana*
- Pallon di maggio *Viburnum opulus*

AMBITO DI MITIGAZIONE E COMPENSAZIONE AMBIENTALE TIPOLOGIA 4: mq 7.410 (1 pianta ogni 225 mq) = 33 piante SPECIE TIPO A

AMBITO DI MITIGAZIONE E COMPENSAZIONE AMBIENTALE TIPOLOGIA 3: mq 3.457 (9 piante ogni 1 mq) = 31.113 piante SPECIE TIPO C

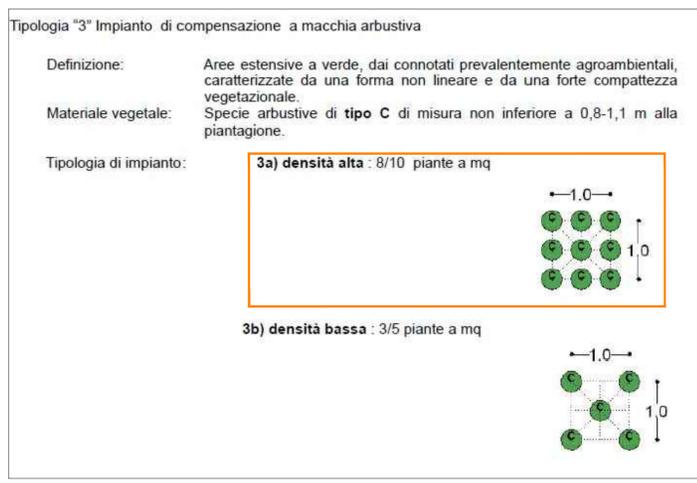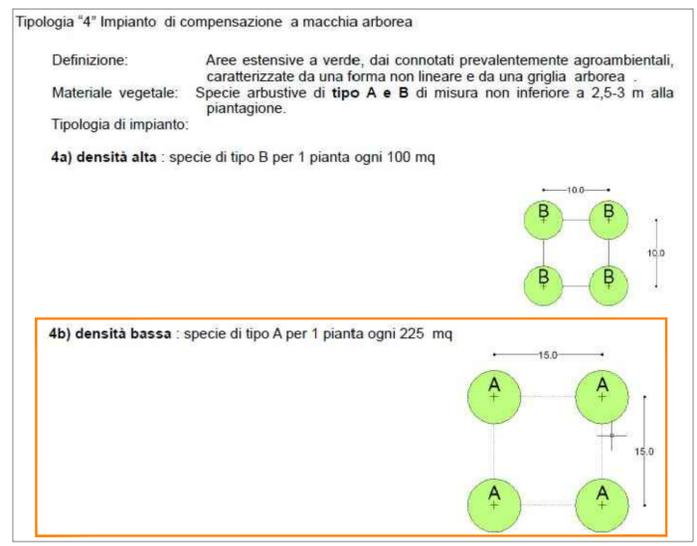

AGGIORNAMENTO N.º	DATA	DESCRIZIONE MOTIVAZIONE DELL'AGGIORNAMENTO	STUDIO TECNICO	DIS.
1	18-03-16	PIANO ATTUATIVO _ PROGETTO PRELIMINARE	GB&P	M.F.
2	10-02-17	PIANO ATTUATIVO _ PROPOSTA VARIANTI	GB&P	M.F.

Documento di proprietà della Società G.B. & Partners S.r.l. È vietata la riproduzione. Tutti i diritti sono riservati.

PIANO ATTUATIVO ATP1
SITUATO IN COMUNE DI SENNA LODIGIANA
VIA DOSSO, S.P. 126, A1
COMMITTENTE : IMMOBILIARE PADANA S.R.L.

G.B. & PARTNERS S.r.l.
PROGETTI E SERVIZI IMMOBILIARI
Società unipersonale
Via Varoli, 37 - 26046 Codogno (LO)
Tel: 0377.436659 - 34971
Fax: 0377.436654
e-mail: centralizzazione@gbpartners.it
tecnico@gbpartners.it
immobiliare@gbpartners.it
web site: www.gbpartners.it
REGISTRO IMPIEGATI DI C.C.I.A.A. ROMA 5296
PARTITA I.V.A. 5296452022 - C.F. 5296452022 - C.S. € 10.000,00 i.L.

SGS
Sistema di gestione ambientale
Certificato n. 1120134

SGS
Sistema di gestione ambientale
Certificato n. 1120134

TIPO DI TAVOLA: PIANO ATTUATIVO	SCALA: 1:1000	RIFERIMENTI CAD: S:\Archivio\000_Commesse\ 002_CLIENTI_SOCIETA_VARESE_2_244_Padana\ Immobilare_Area_Mezzerio_V12_RICHIESTA DI PA	TAVOLA: 11
TITOLO: PROGETTO MITIGAZIONE			
IL PROGETTISTA:	IL DIRETTORE AI LAVORI:	L'IMPRESA:	IL COMMITTENTE: