





TAVOLA DI PROGETTO

OPERE DI URBANIZZAZIONE 1


SCALA 1:200

OPERE DI URBANIZZAZIONE LEGENDA

- RETE FOGNARIA COMUNALE ESISTENTE
- RETE FOGNARIA DI LOTTIZZAZIONE DI PROGETTO
- RETE IDRICA DI PROGETTO
- GAS
- RETE GAS METANO DI PROGETTO
- RETE ILLUMINAZIONE PUBBLICA DI PROGETTO
- RETE ILLUMINAZIONE PRIVATA DI PROGETTO
- RETE TELEFONICA DI PROGETTO
- CAMERETTA DISFEZIONE DI PROGETTO
- CADITOIA SIFONATA DI PROGETTO
- POZZETTI DI ALLACCIO E DISTRIBUZIONE DI PROGETTO
- PALO DI ILLUMINAZIONE PUBBLICA

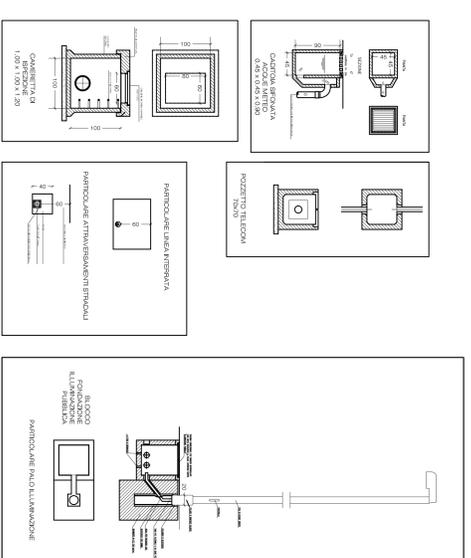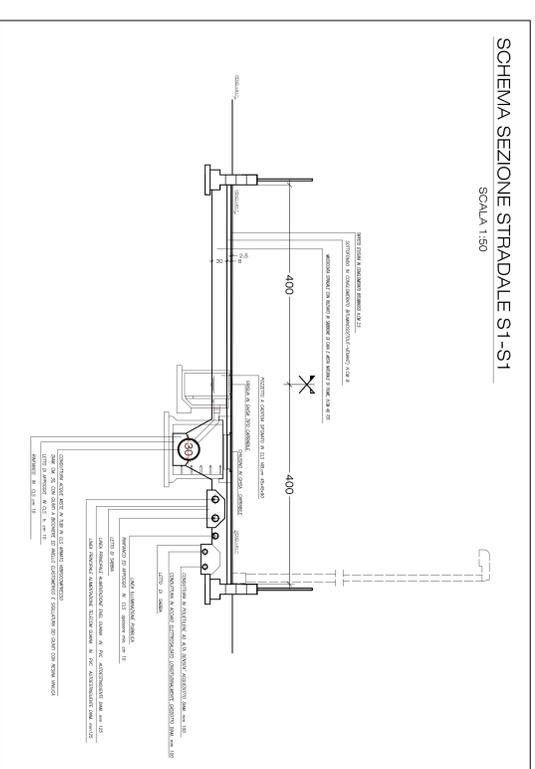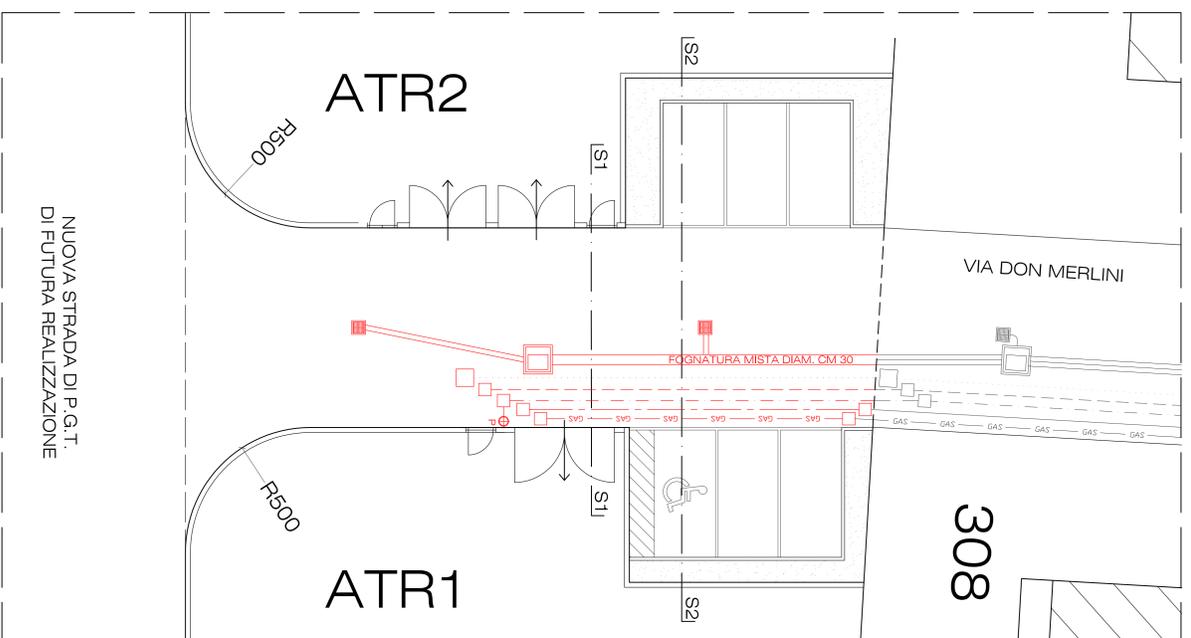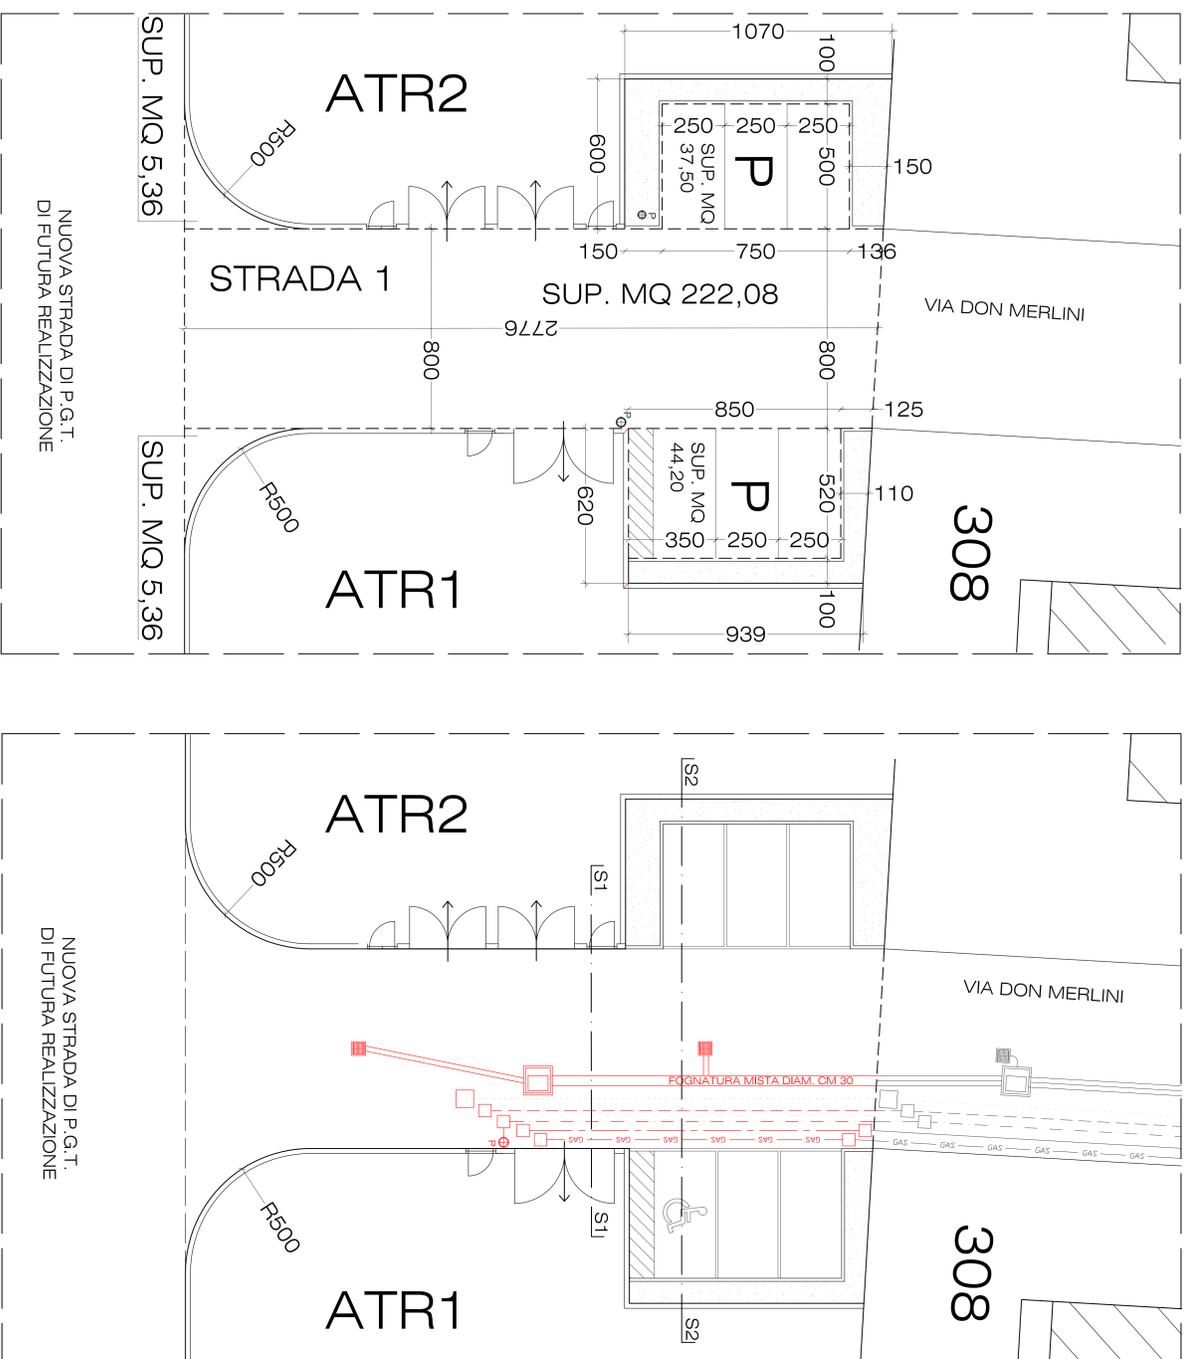

SCHEMA SEZIONE STRADALE S2-S2
SCALA 1:50

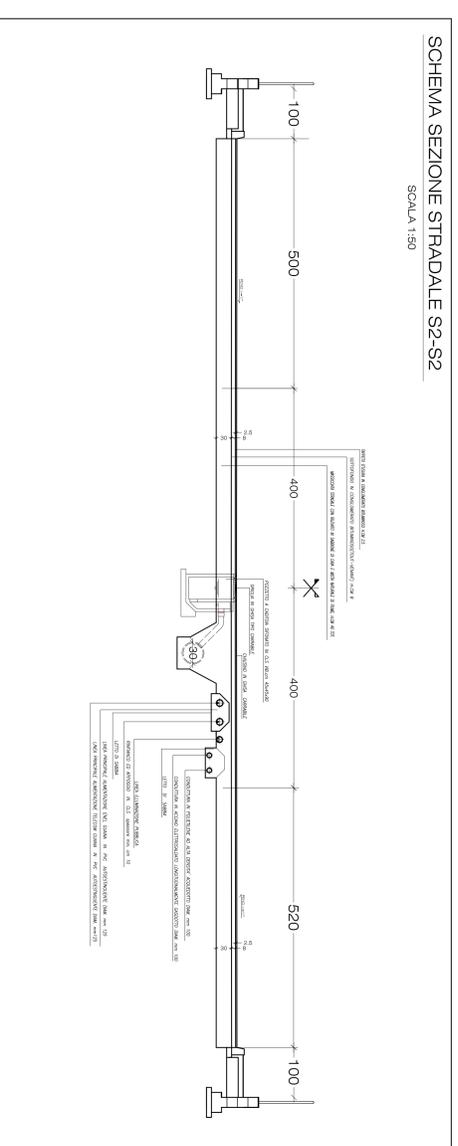




OGGETTO:
PERMESSO DI COSTRUIRE CONVENZIONATO
PER REALIZZAZIONE OPERE DI URBANIZZAZIONE
