



TAVOLA DI PROGETTO

OPERE DI URBANIZZAZIONE 2

SCALA 1:200







OPERE DI URBANIZZAZIONE LEGENDA

- RETE FOGNARIA COMUNALE ESISTENTE
- RETE FOGNARIA DI LOTTIZZAZIONE DI PROGETTO
- RETE IDRICA DI PROGETTO
- RETE GAS METANO DI PROGETTO
- RETE ILLUMINAZIONE PUBBLICA DI PROGETTO
- RETE ILLUMINAZIONE PRIVATA DI PROGETTO
- RETE TELEFONICA DI PROGETTO
- CAMERETTA DI SPIREZIONE DI PROGETTO
- CADITOIA SIFONATA DI PROGETTO
- POZZETTI DI ALLACCIO E DISTRIBUZIONE DI PROGETTO
- PALO DI ILLUMINAZIONE PUBBLICA

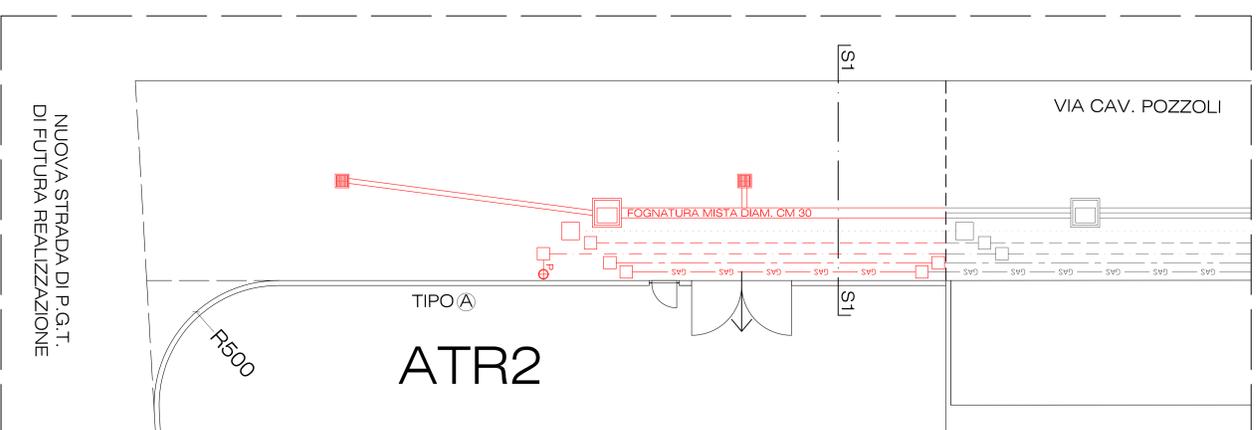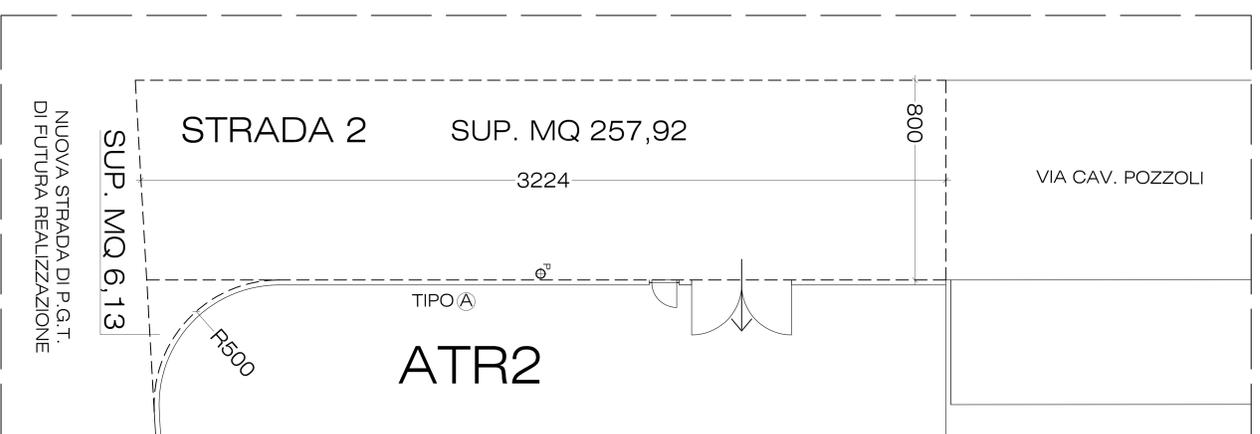

SCHEMA SEZIONE STRADALE S1 - S1

SCALA 1:50

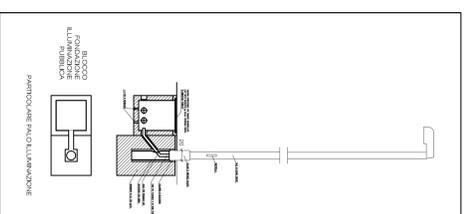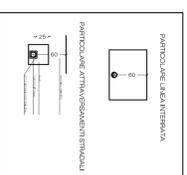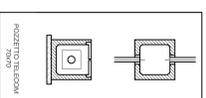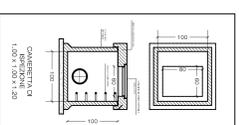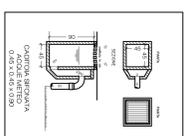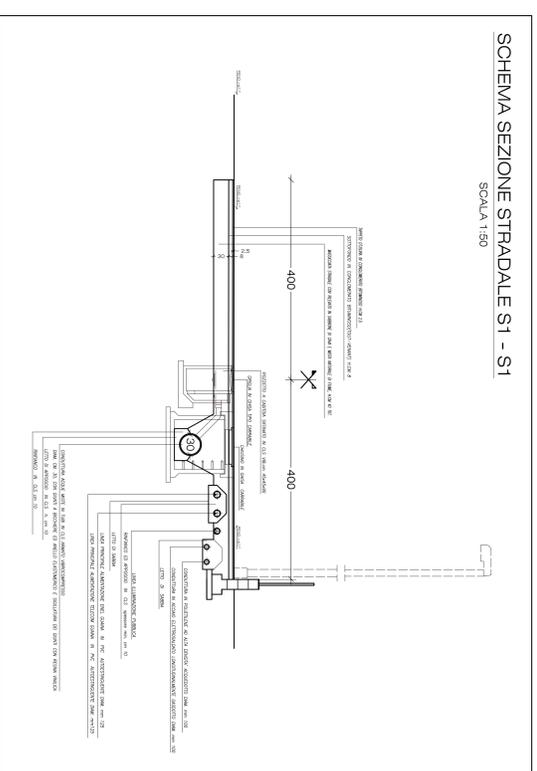

