



MASTERPLAN
"AREA MIRABELLO"
scala 1:1000

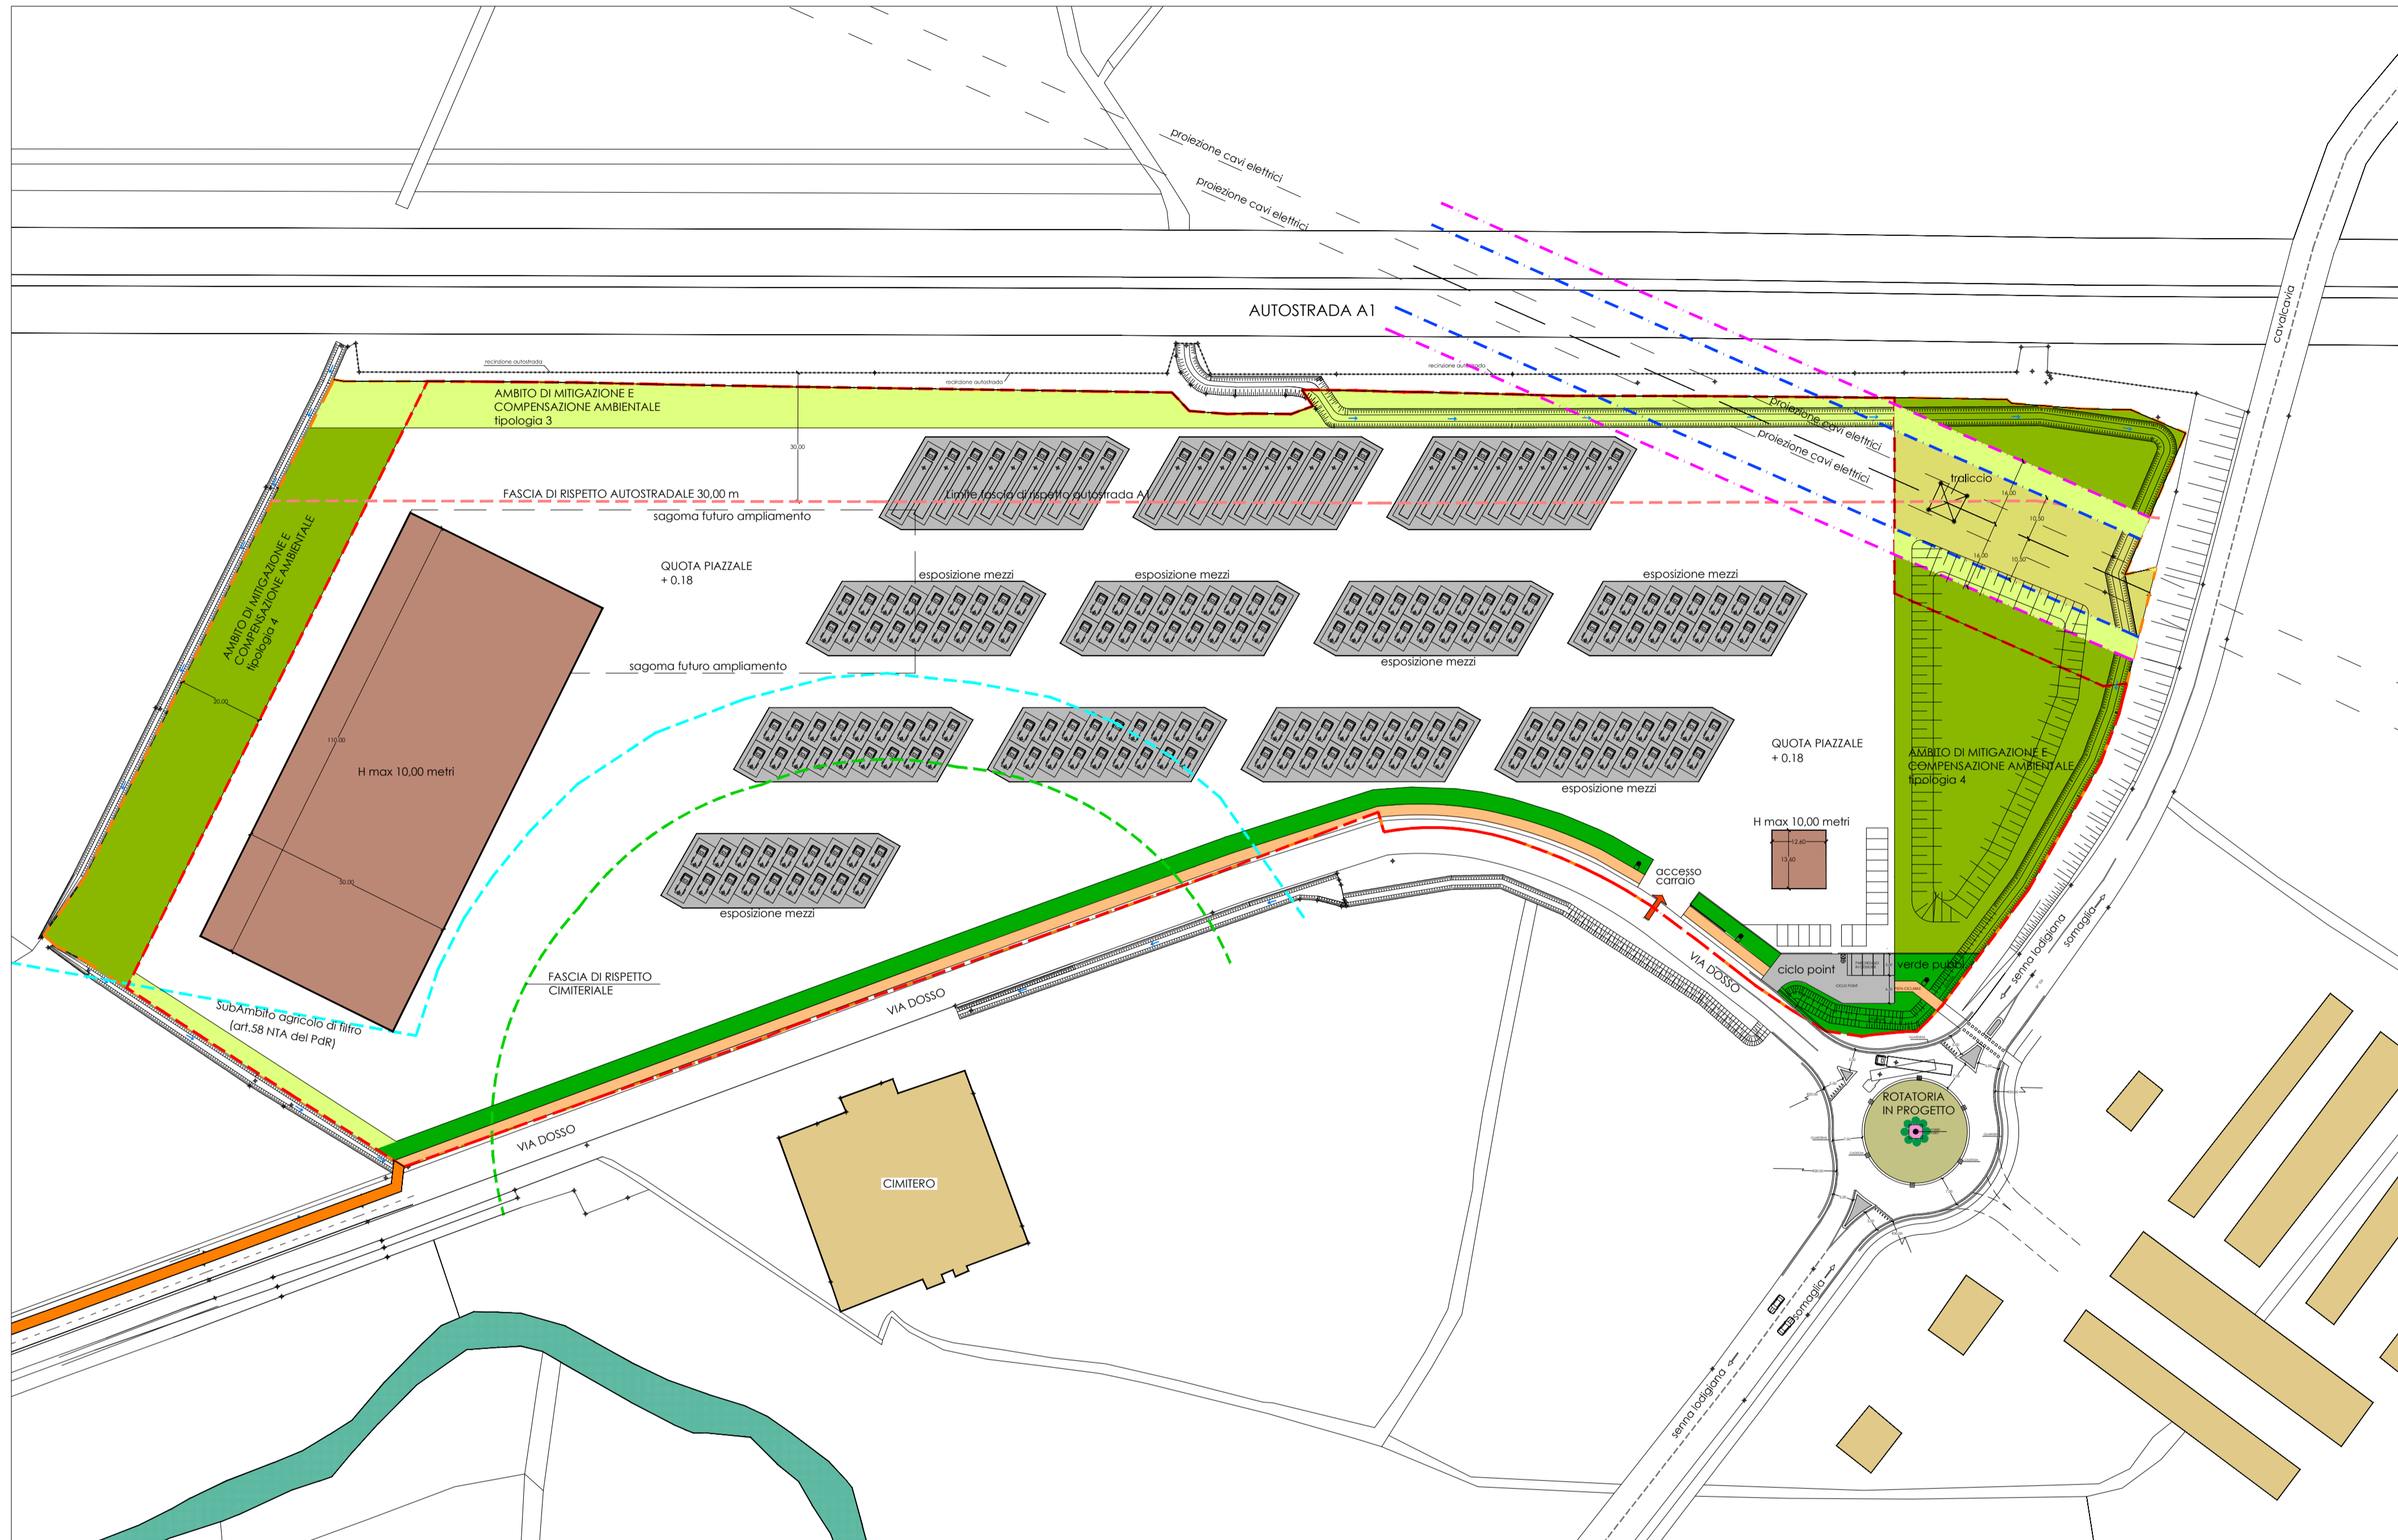

ORIENTAMENTO

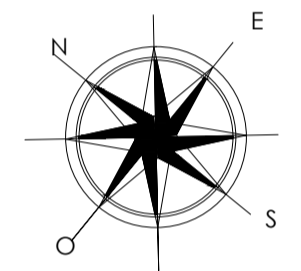

LEGENDA


- EDIFICI ESISTENTI
- EDIFICIO IN PROGETTO (PRODUTTIVI): H max 10,00 metri
- PERCORSI CICLO - PEDONALI DA REALIZZARE INTERNI AL P.A.
- PERCORSI CICLO - PEDONALI DA REALIZZARE ESTERNI AL P.A.
- AMBITO DI MITIGAZIONE E COMPENSAZIONE AMBIENTALE TIPOLOGIA 3
- AMBITO DI MITIGAZIONE E COMPENSAZIONE AMBIENTALE TIPOLOGIA 4
- AREA VERDE IN CESSIONE AL COMUNE

- SUPERFICIE TERRITORIALE mq 55.020
- FASCIA DI RISPETTO AUTOSTRADALE 30,00 m
- FASCIA DI RISPETTO TRALICCIO 132 kw DOPPIA TERNA rispetto DPA 16,00 m
- FASCIA DI RISPETTO SERVITU' TRALICCIO 132 kw DOPPIA TERNA - 10,50 m
- FASCIA DI RISPETTO CIMITERIALE 75,00 m

ACCESSI CARRAIO ALL'AREA EDIFICABILE

AGGIORNAMENTO N.º	DATA	DESCRIZIONE MOTIVAZIONE DELL'AGGIORNAMENTO	STUDIO TECNICO	DIS.
1	18-03-16	PIANO ATTUATIVO _ PROGETTO PRELIMINARE	GB&P	M.F.
2	10-02-17	PIANO ATTUATIVO _ PROPOSTA VARIANTI	GB&P	M.F.
3	10-10-17	INTEGRAZIONE PIANO ATTUATIVO _ MODIFICA ROTATORIA	GB&P	M.F.

PIANO ATTUATIVO ATP1
SITUATO IN COMUNE DI SENNA LODIGIANA
VIA DOSSO, S.P. 126, A1
COMMITTENTE : IMMOBILIARE PADANA S.R.L.

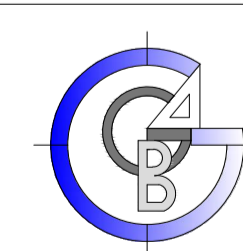

G.B. & PARTNERS S.r.l.
PROGETTI E SERVIZI IMMOBILIARI
Società unipersonale
Via Varoli, 37 - 26046 Codogno (LC)
Tel: 0377.436679 - 34971
Fax: 0377.436654
amministrazione@gbepartners.it
tecnico@gbepartners.it
immobiliare@gbepartners.it
web site: www.gbepartners.it
REGISTRO IMPRESE DI CODICE 03045 - ROMA
PARTITA IVA: 05946150962 - C.F. 05946150962 - C.S. € 10.000,00 i.v.



TIPO DI TAVOLA: PIANO ATTUATIVO	SCALA: 1:1000	RIFERIMENTI CAD: S:\Archivio\000_Commesse\002_CLIENTI_SOCIETA_VARESE_2_044_Padana\Immobiliare Area Mirabello\02_RICHESTA DI PA	TAVOLA: 6
------------------------------------	------------------	---	---------------------

TITOLO: **PROGETTO PLANIVOLUMETRICO MASTERPLAN**

IL PROGETTISTA: 	IL DIRETTORE AI LAVORI:	L'IMPRESA:	IL COMMITTENTE:
---------------------	-------------------------	------------	---------------------

Documento di proprietà della Società G.B. & Partners S.r.l. E' vietata la riproduzione. Tutti i diritti sono riservati.